


TAV. RUE - 1a
CENTRO STORICO DEL CAPOLUOGO
 CLASSIFICAZIONE TIPOLOGICA
 E VALORE ARCHITETTONICO DEGLI IMMOBILI

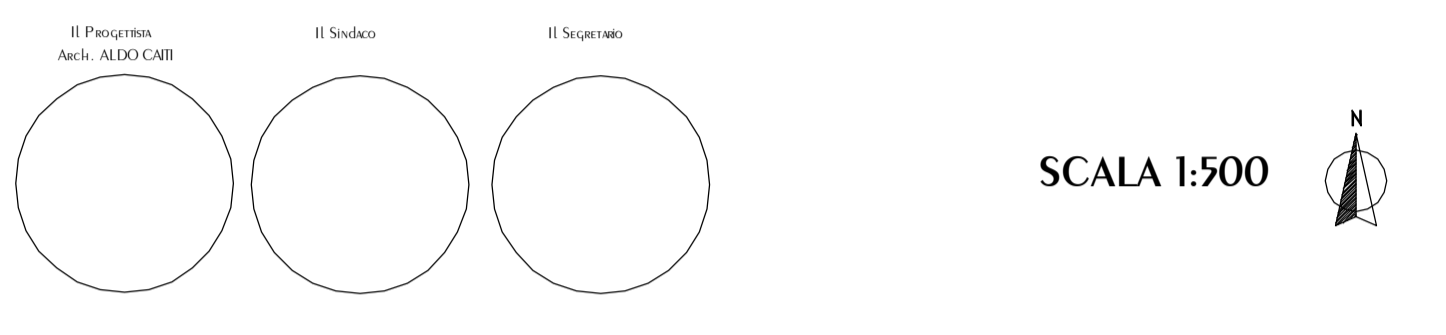

SCALA 1:500

LEGENDA

- PERIMETRO DEL CENTRO STORICO URBANO
- PERIMETRO DELLE UNITA' MINORI D'INTERNO
- CLASSIFICAZIONE TIPOLOGICA**
- CHIESE ORATORI CANONICHE
- PALAZZO MUNICIPALE
- PALAZZO
- SELA
- MILINO
- COMPLESSO EDILIZIO A CORTE
- UNITA' EDILIZIE A SCHEMA
- UNITA' EDILIZIA IN LINEA
- EDILIZIA CONDIZIONATA
- UNITA' EDILIZIE ISOLATE
- UNITA' EDILIZIE NON CLASSIFICABILI
- SERVIZI ALLA RESIDENZA
- SUPERFIZI A ZONE CONSOLIDATE
- SUPERFIZI A ZONE PRECARE
- VALORE ARCHITETTONICO DEGLI EDIFICI**
- EDIFICI VINCOLATI AI SENSI DEL D.Lgs. 90/91/95 S.M.
- VALORE MONUMENTALE
- VALORE STORICO ARCHITETTONICO
- VALORE AMBIENTALE O CON ELEMENTI DI VALORE AMBIENTALE
- PRIMO DI VALORE MA COMPATIBILE CON L'AMBIENTE STORICO
- IN CONTRASTO CON L'AMBIENTE STORICO
- CARATTERISTICHE DEI PROSPETTI UNITARI PRINCIPALI**
- PROSPETTI UNITARI DI VALORE MONUMENTALE
- PROSPETTI UNITARI DI VALORE STORICO ARCHITETTONICO
- PROSPETTI UNITARI DI VALORE AMBIENTALE
- PROSPETTI UNITARI CON ELEMENTI DI VALORE AMBIENTALE
- PROSPETTI UNITARI PRIMO DI VALORE MA COMPATIBILE CON L'AMBIENTE STORICO
- PROSPETTI UNITARI IN CONTRASTO CON L'AMBIENTE STORICO
- PARCHI E GIARDINI VINCOLATI AI SENSI DEL D. LGS. 90/91/95 S.M.

