Infrastruttura e Reti Italia
Area Centro Nord
Zona di Reggio Emilia - Modena
UO5 Guastalla
e-distribuzione@pec.e-distribuzione.it

AUT_2207916_3638/0-3362 Scavo comunale

WBS ED34F200059

Compilato da:
Marco Pellacini

E-GRID RICHIUSURA LINEE MT ARAZZI - LUPI
"Esecuzione scavo e posa nuovi cavo 15 Kv sotterraneo
Via Picenardi

LEGENDA

in progetto	esistenti	da demolire	
■ ▲	■ ▲	■ ▲	Cabine: muratura/prefabbricate; su palo
			Linee elettriche in cavo aereo a 15 kV
			Linee elettriche aeree in conduttori nudi a 15 kV
			Linee elettriche in cavo sotterraneo a 15 kV
			Linee elettriche in cavo aereo a 0,400 kV
			Linee elettriche aeree in conduttori nudi a 0,400 kV
			Linee elettriche in cavo sotterraneo 0,400 kV

Planimetria catastale
comune di Campagnola Emilia
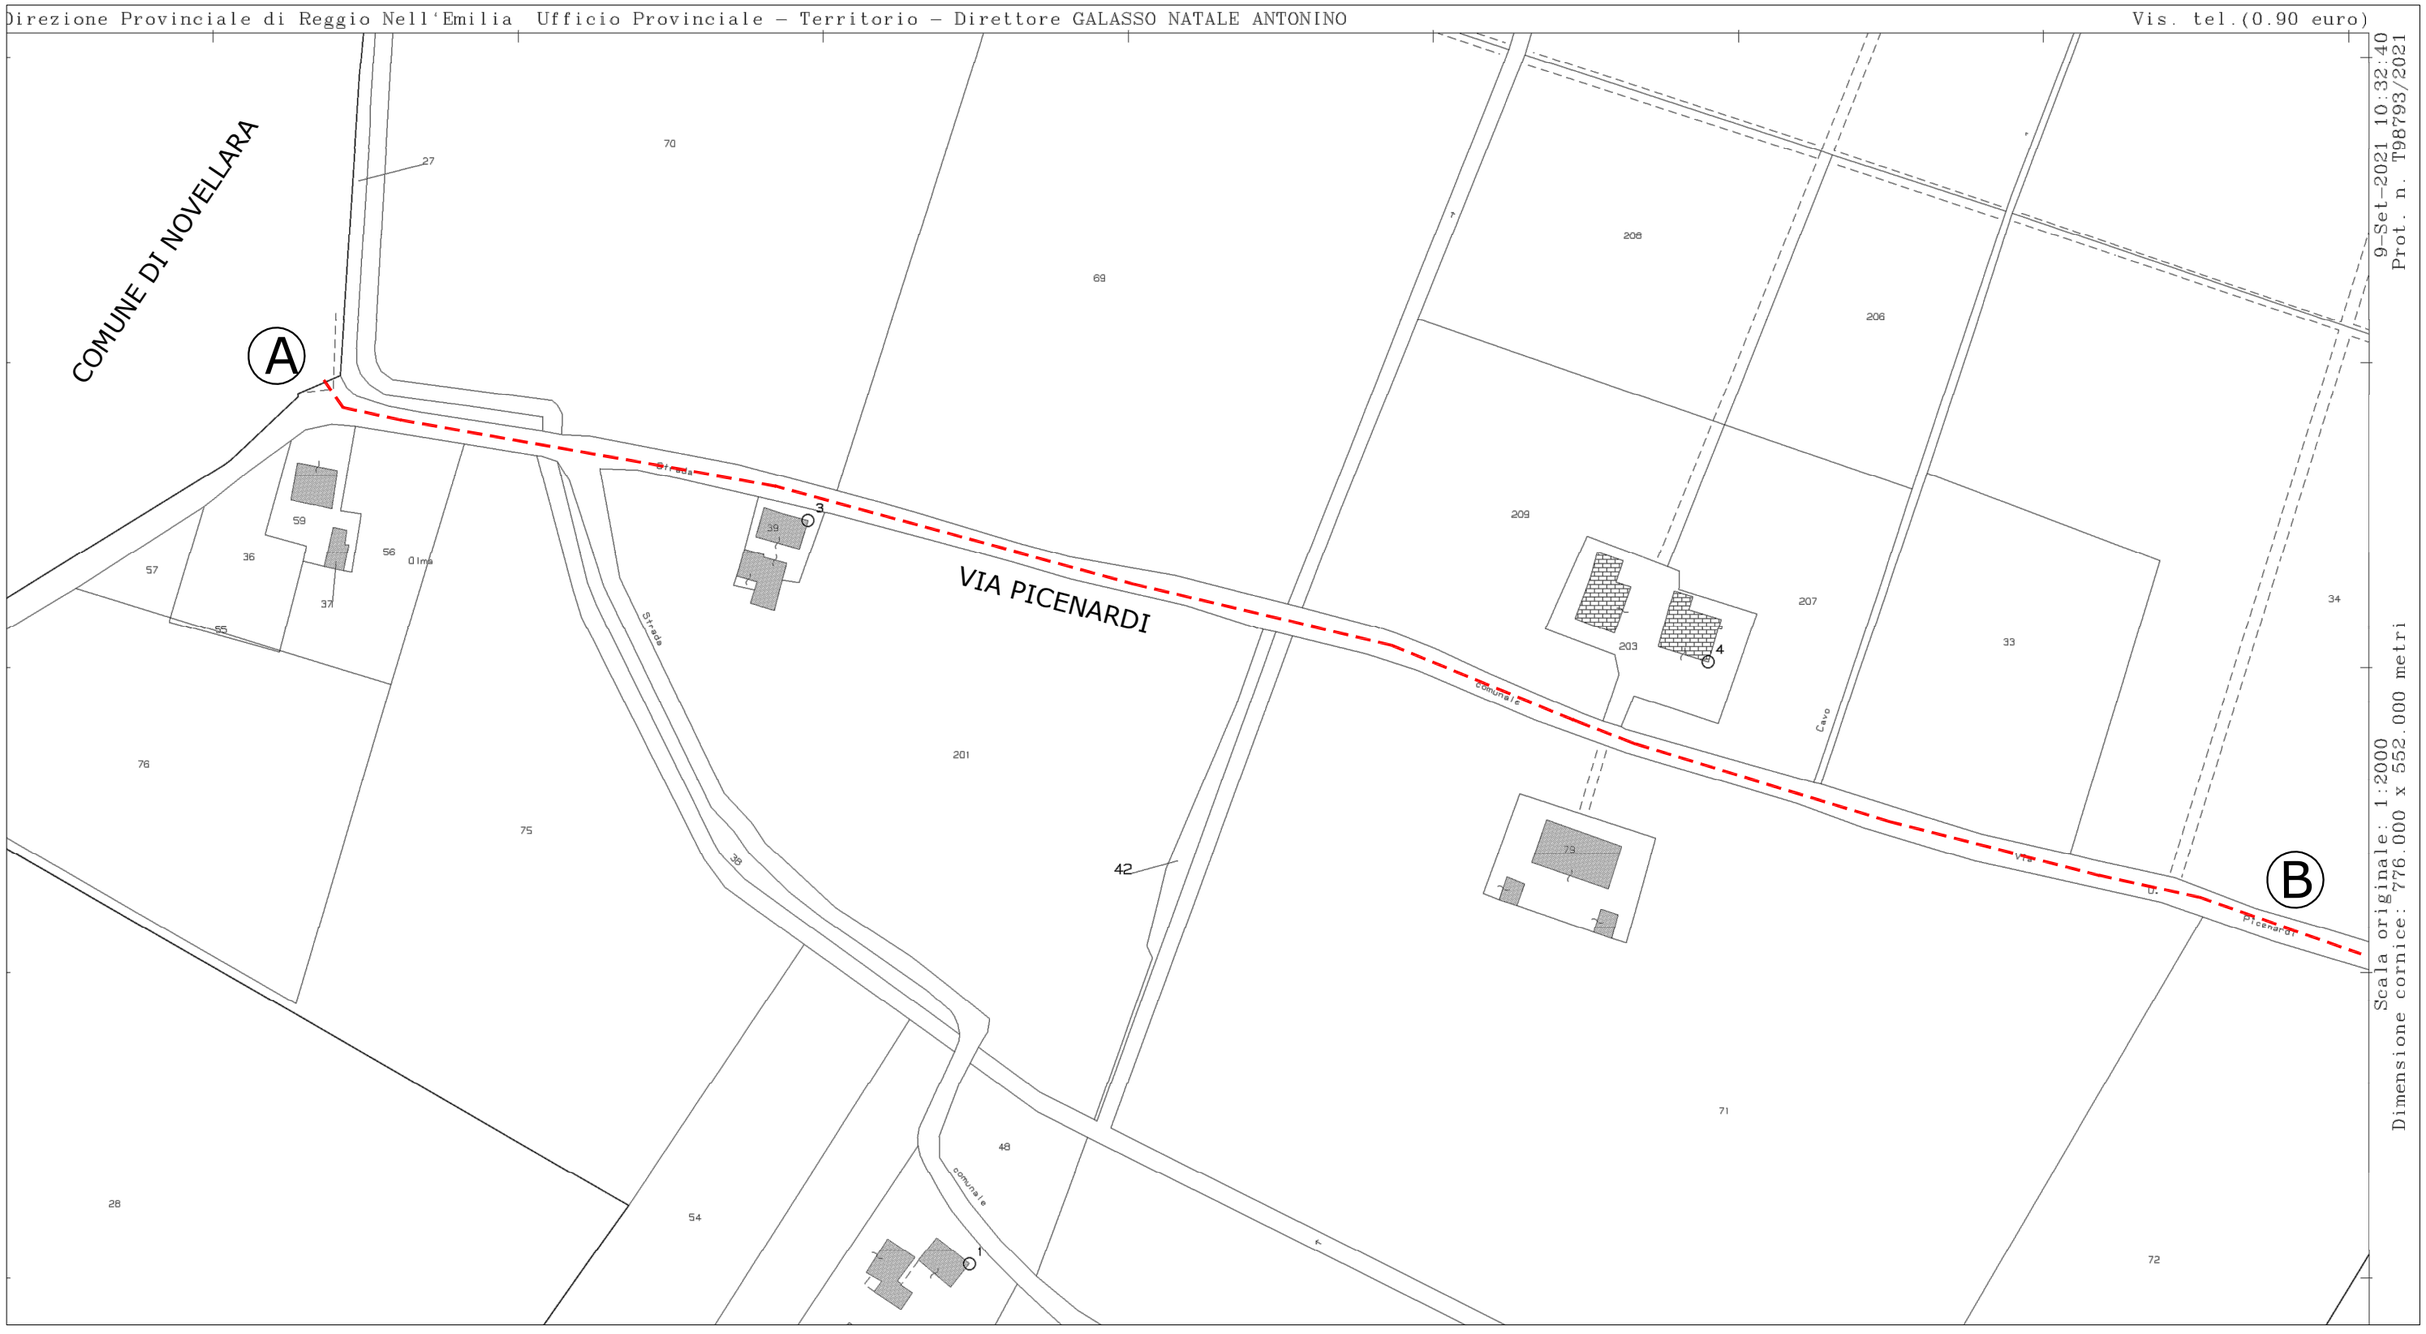
planimetria in scala 1 : 2000