


**TAV. RUE - 1a**  
**CENTRO STORICO DEL**  
**CAPOLUOGO**

CLASSIFICAZIONE TIPOLOGICA  
 E VALORE ARCHITETTONICO DEGLI  
 IMMOBILI

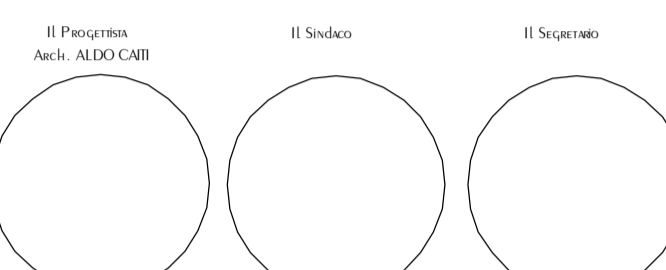

SCALA 1:500

Centro Cooperativo di Progettazione - Architettura Ingegneria Urbanistica  
 P.zza IV Novembre 7 - 41012 Campagnola Emilia - Tel. 0522/400000 - Fax 0522/400001



**LEGENDA**

- PERIMETRO DEL CENTRO STORICO URBANO
- PERIMETRO DELLE UNITA' MINORI D'INTERNO

**CLASSIFICAZIONE TIPOLOGICA**

- CHIESE ORATORI CANONICHE
- PALAZZO MUNICIPALE
- PALAZZO
- SELA
- MILINO
- COMPLESSO EDILIZIO A CORTE
- UNITA' EDILIZIE A SCHEMA
- UNITA' EDILIZIA IN LINEA
- EDILIZIA CONDIZIONATA
- UNITA' EDILIZIE RICICATE
- UNITA' EDILIZIE NON CLASSIFICABILI
- SERVIZI ALLA RESIDENZA
- SUPERFIZIONI CONSOLIDATE
- SUPERFIZIONI PRECARE

**VALORE ARCHITETTONICO DEGLI EDIFICI**

- EDIFICI VINCOLATI AI SENSI DEL D.Lgs. 430/99/LE SM
- VALORE MONUMENTALE
- VALORE STORICO ARCHITETTONICO
- VALORE AMBIENTALE O CON ELEMENTI DI VALORE AMBIENTALE
- PRIMO DI VALORE MA COMPATIBILE CON L'AMBIENTE STORICO
- IN CONTRASTO CON L'AMBIENTE STORICO

**CARATTERISTICHE DEI PROSPETTI UNITARI PRINCIPALI**

- PROSPETTI UNITARI DI VALORE MONUMENTALE
- PROSPETTI UNITARI DI VALORE STORICO ARCHITETTONICO
- PROSPETTI UNITARI DI VALORE AMBIENTALE
- PROSPETTI UNITARI CON ELEMENTI DI VALORE AMBIENTALE
- PROSPETTI UNITARI PRIMO DI VALORE MA COMPATIBILE CON L'AMBIENTE STORICO
- PROSPETTI UNITARI IN CONTRASTO CON L'AMBIENTE STORICO

**PARCHI E GIARDINI VINCOLATI AI SENSI DEL D. LGS. 430/99/LE SM**

- PARCHI E GIARDINI VINCOLATI AI SENSI DEL D. LGS. 430/99/LE SM