




CAMPAGNOLA EMILIA

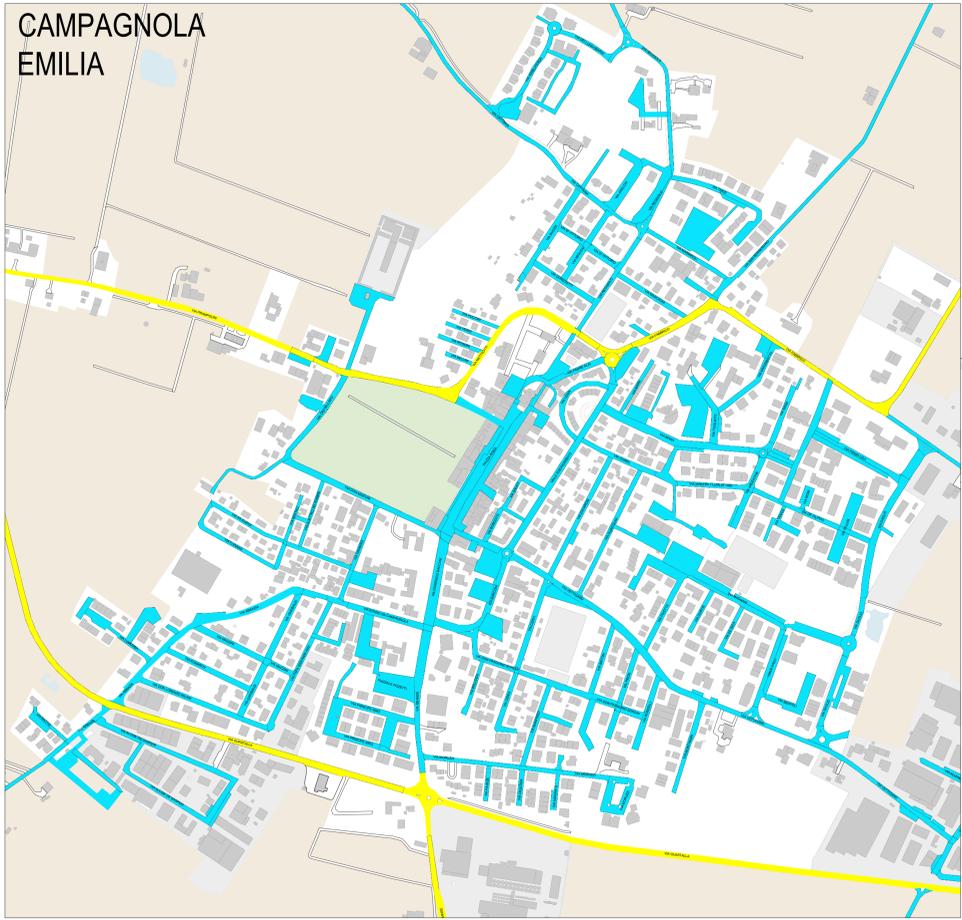

PONTE VETTIGANO

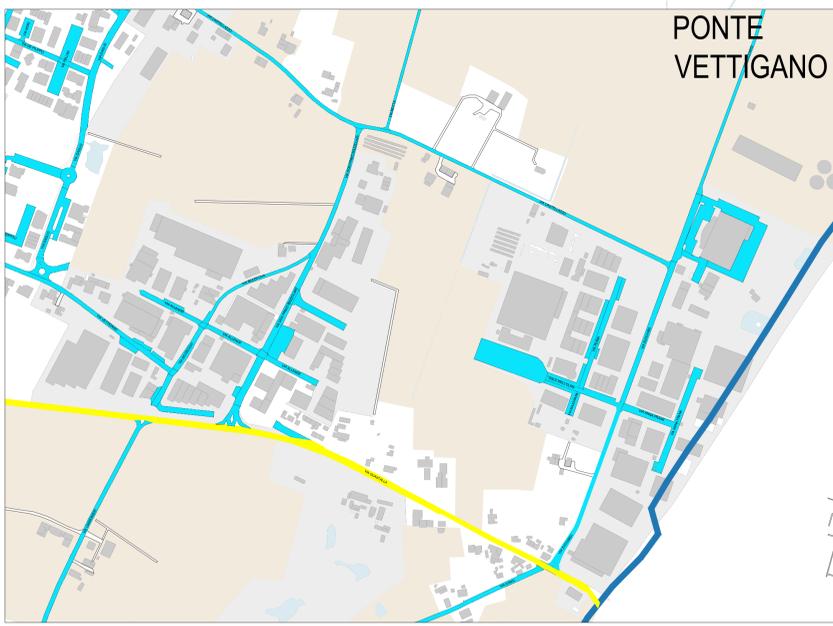

COGNENTO

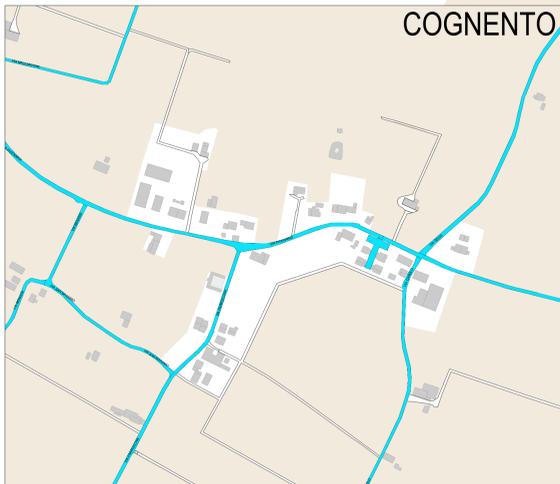

CAMPAGNOLA EMILIA


PONTE VETTIGANO

COGNENTO

Provincia Reggio Emilia

Comune di Campagnola Emilia

INQUADRAMENTO PROVINCIALE: Provincia di Reggio Emilia

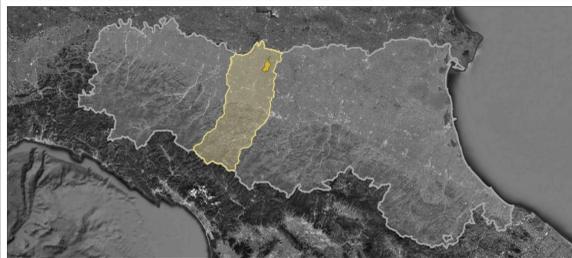

REQUISITI PRESTAZIONALI (DGR 1732 / 2015 - UNI 11248 / 2016)

CATEGORIA	DESCRIZIONE DEL TIPO DELLA STRADA
C	Strade extraurbane secondarie
F	Strade locali extraurbane (tipi F1 e F2); urbane: centri storici, isole ambientali, zone 30; urbane: altre situazioni; urbane: aree pedonali, centro storici (utenti principali: pedoni, ammessi gli altri utenti); interzonali

COMUNE DI CAMPAGNOLA EMILIA
Provincia di Reggio Emilia

Comitato: COMUNE DI CAMPAGNOLA EMILIA
PIAZZA ROMA, 2 - 42012 CAMPAGNOLA EMILIA (RE)

Progetto: PIANO REGOLATORE
ILLUMINAZIONE COMUNALE

Comune: Comune di Campagnola Emilia (RE)

Tecnici: Per. Ind. Bellini Simone

Progetto: PIANO LUCE

Titolo: Classificazione stradale

Traccia N. TIP

Scala: 1:1500

Nome file: 1_TP.pdf

RESTART ENGINEERING SRL
Via Salaria, 22 - 00198 ROMA (RM)
Tel. 06/29144444 - 06/22654444
www.restart-engineering.it

RESTART Ing. Ind. SIMONE
N. 1178
REGGIO E.

Rev. n.	Descrizione	Data
0	PRIMA EMISSIONE	12/2020

Tabella Revisioni