

Comune di Campagnola Emilia
Provincia di Reggio-Emilia

PARCO URBANO DI CAMPAGNOLA EMILIA

CUP N. E25H18000390002 - CIG n. Z802F760AA

Integrazione Incarico di servizi attinenti all'architettura e all'ingegneria di importo inferiore a 40.000€ - Servizio di progettazione esecutiva, coordinamento della sicurezza in fase di progettazione ed esecuzione e direzione lavori del Parco Urbano - 1° stralcio

COMMITTENTE
Comune di Campagnola Emilia (RE)
Piazza Roma, 2
RUP Arch, Giulia Ghini
Responsabile del III° settore "Assetto ed usi del territorio-ambiente"

PROGETTISTA INCARICATO
Simona Ventura, arch. paesaggista (Agrisophina Natural Garden Design)
stradello Monari 9, 41051 Castelnuovo Rangone (MO)

COLLABORATORI
Giordana Arcesilai, arch. lighting designer
Silvano Cristiani, agronomo
Milena D'Acunto, Ingegnere
Matteo Mioli, per. Industriale
Donato Palmieri, Geometra
Gaia Rebecchi, arch. paesaggista

PROGETTO

Novembre 2020


Scala varie

PLANIMETRIA GENERALE

Progetto esecutivo

03

Prospetto recinzione in legno autoclave _scala 1:20
Lunghezza totale: 46,20 m

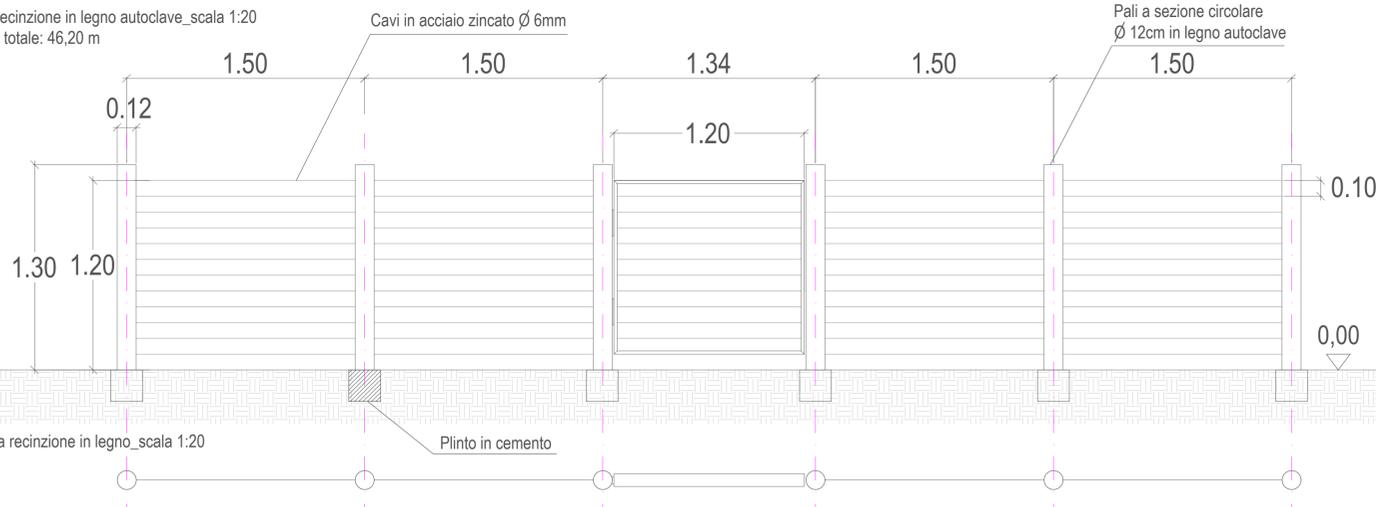

Massi in arenaria
7 massi di dimensione 120x120cm circa
9 massi di dimensione 60x70cm circa



Vegetazione
1_Figli dell'Olma
2_Lippia nodiflora



1_Fraxinus angustifolia "Raywood"

