

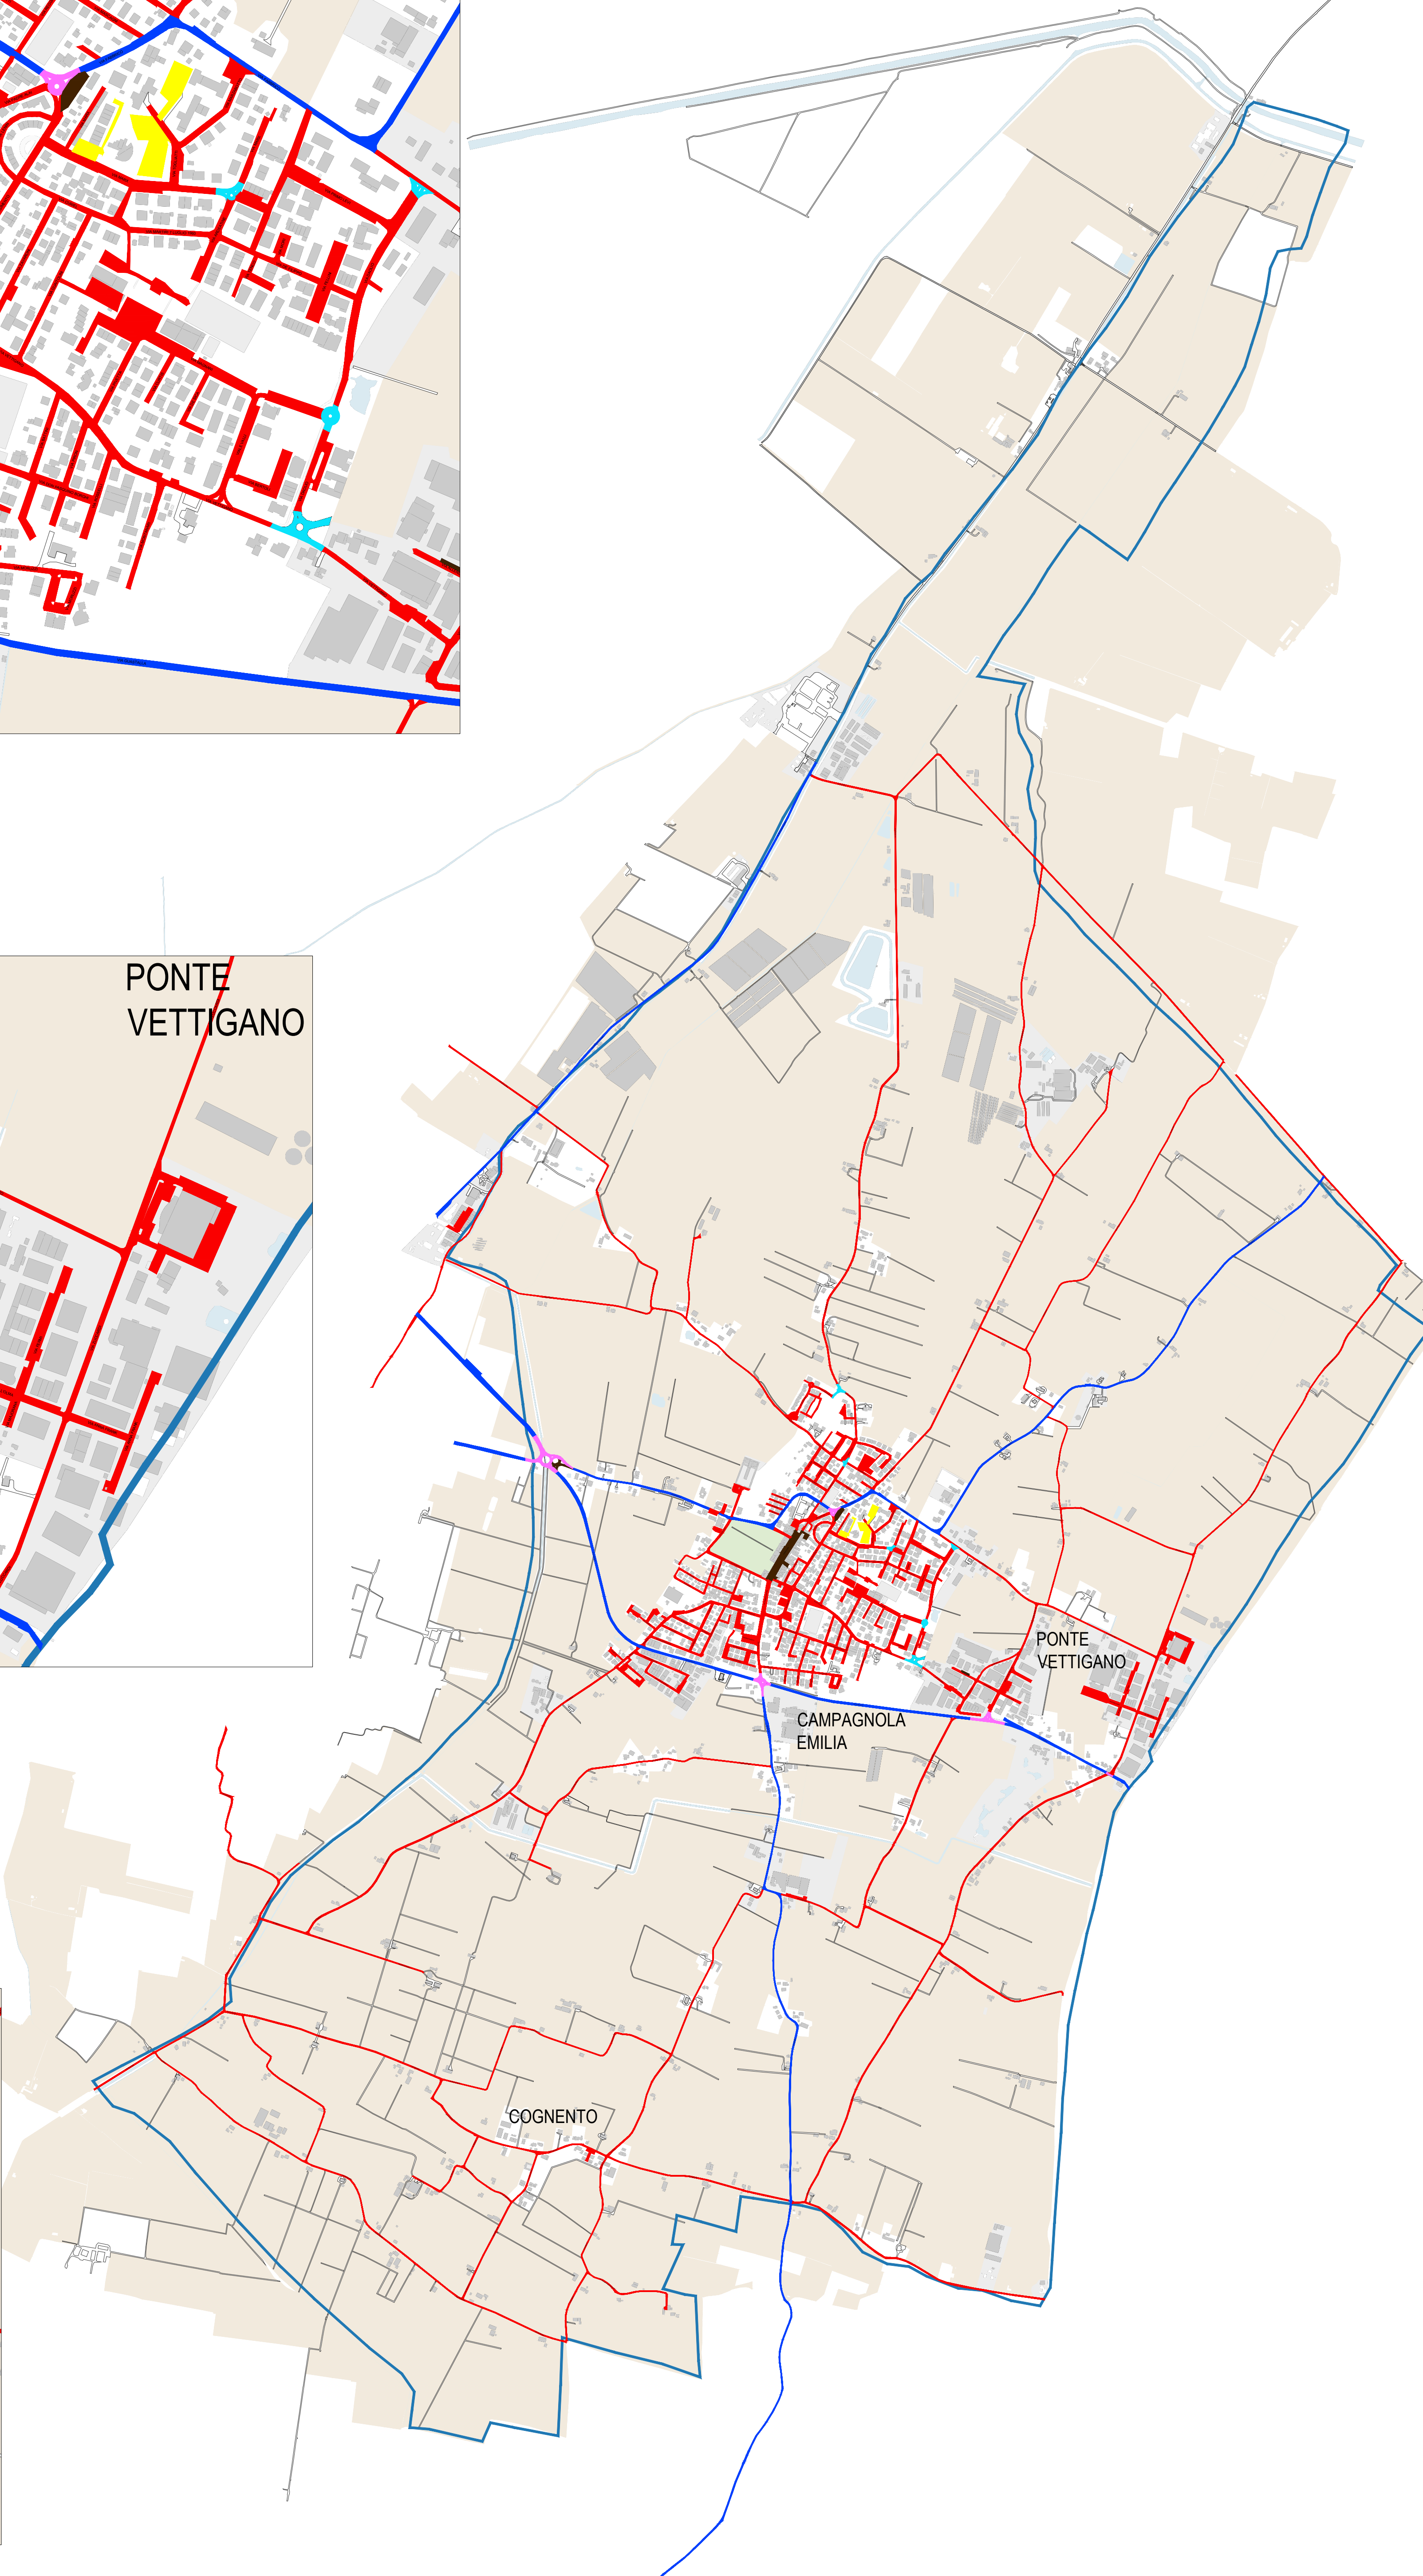
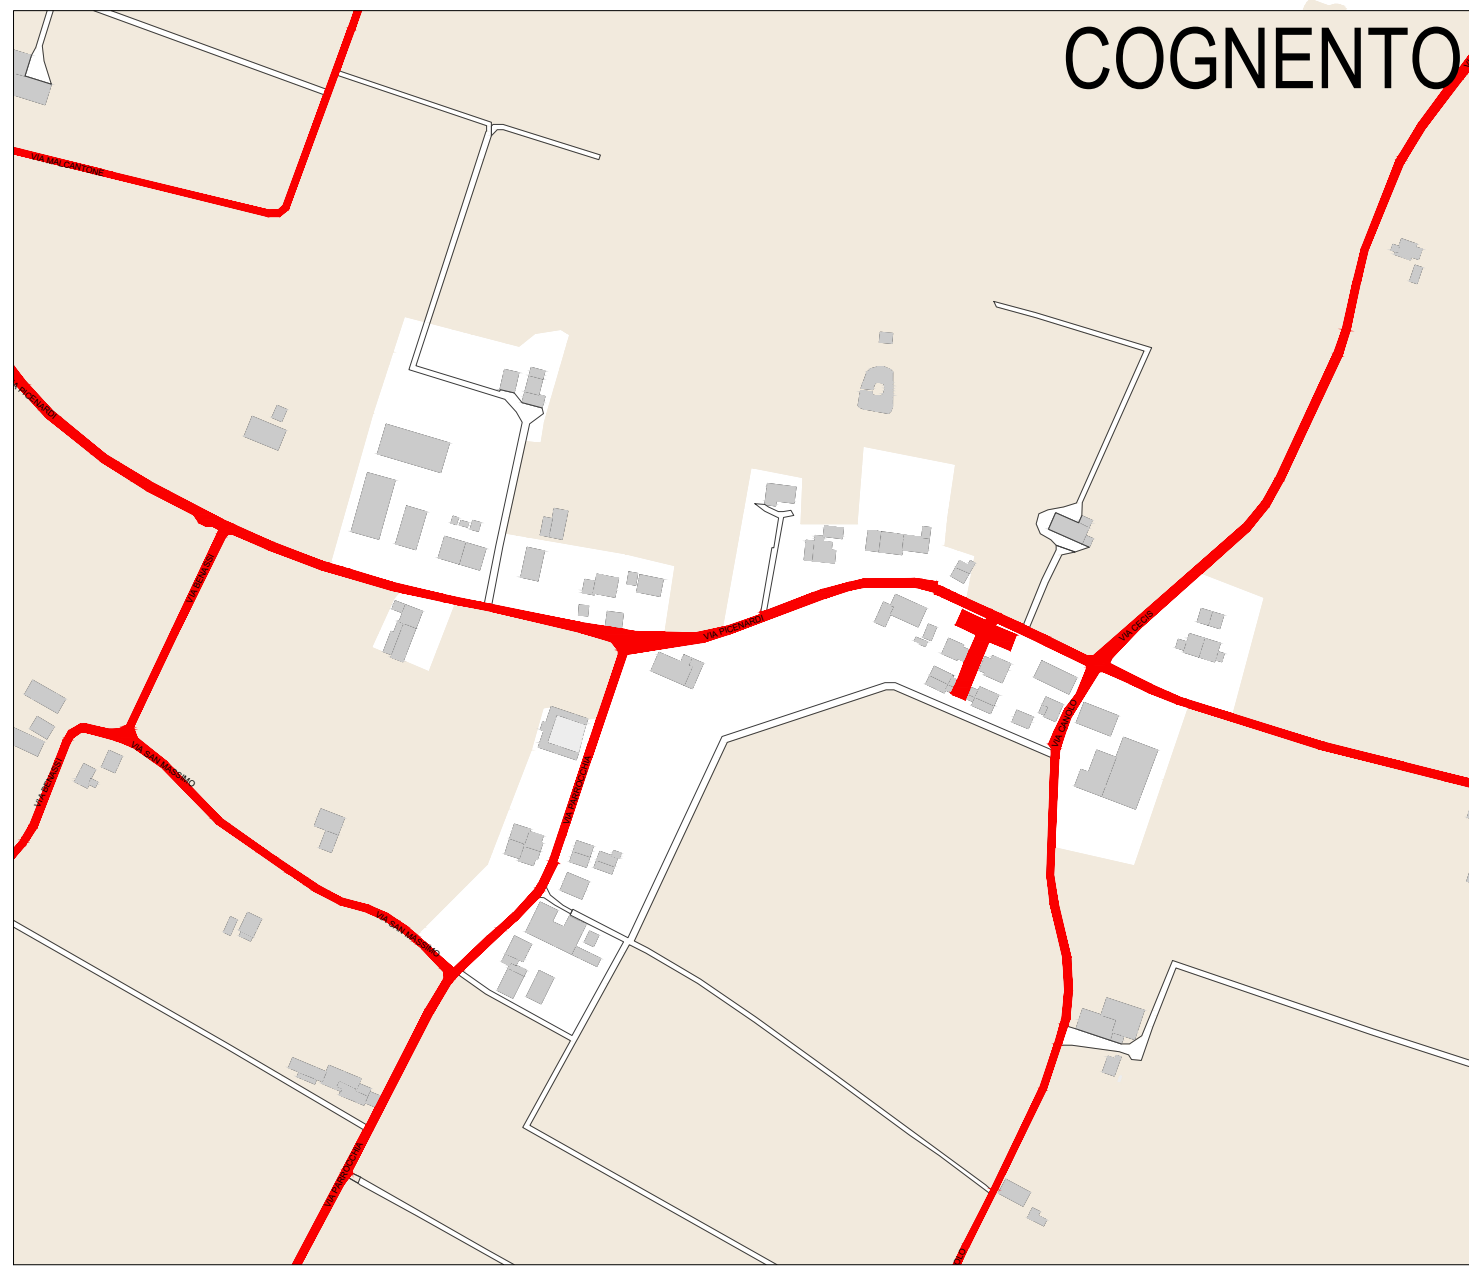
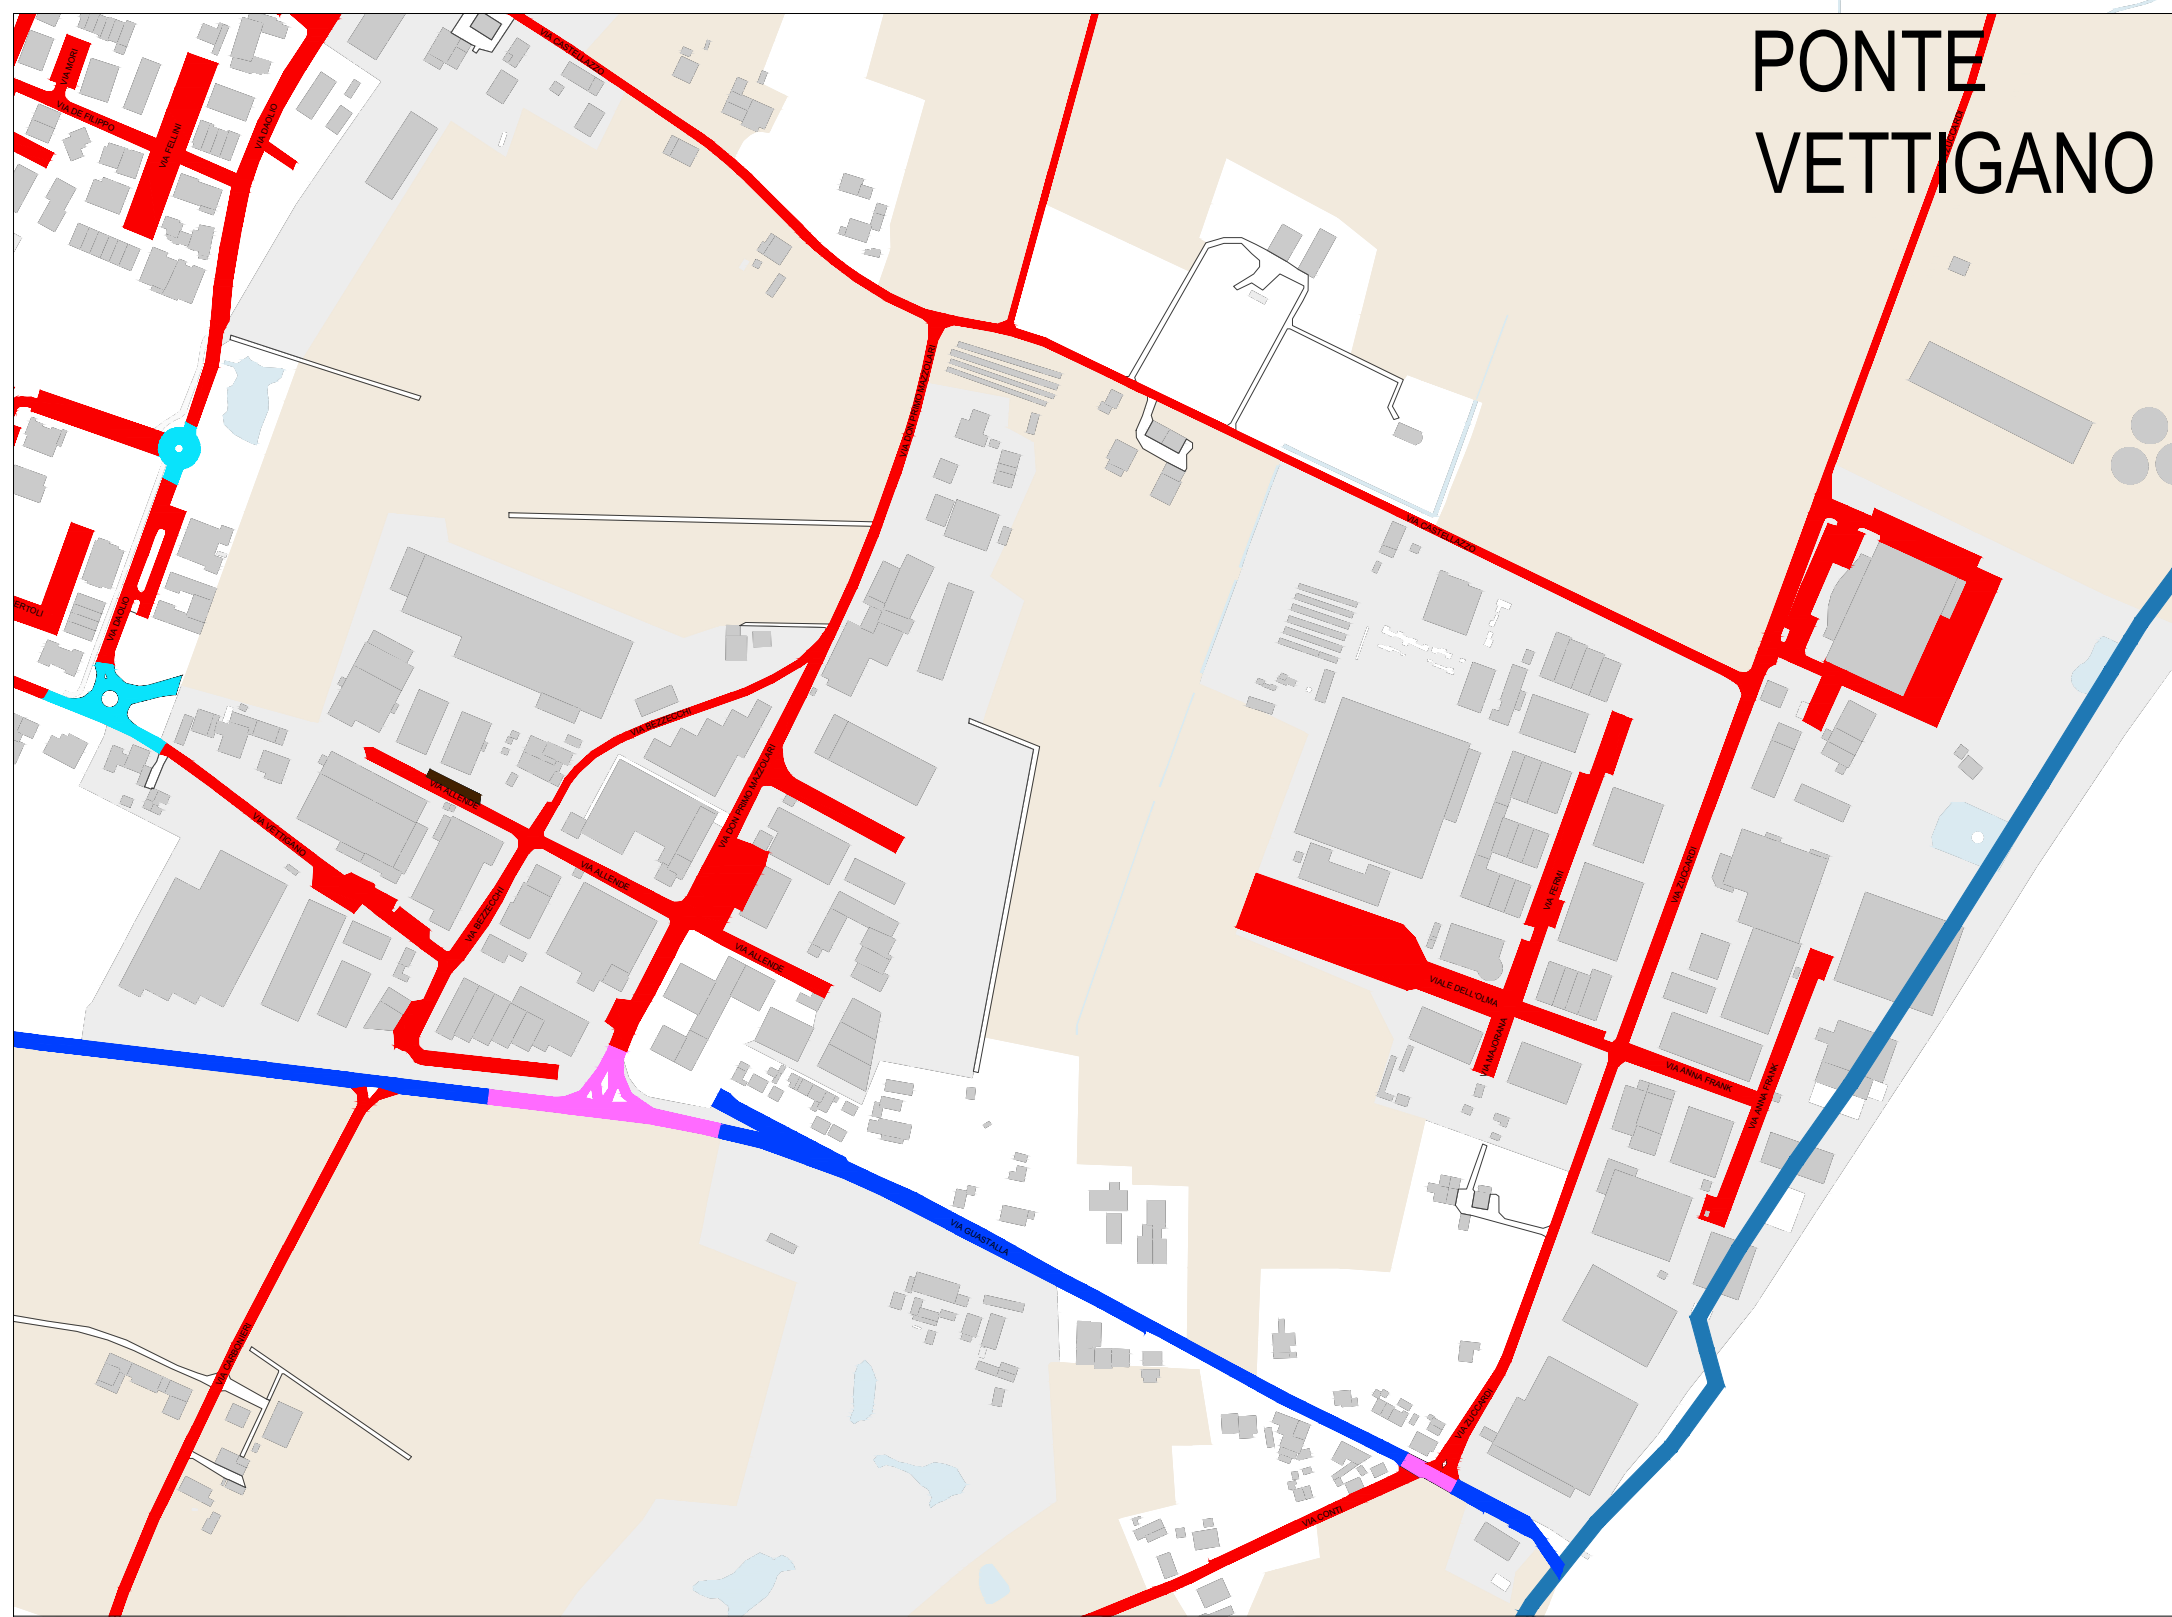


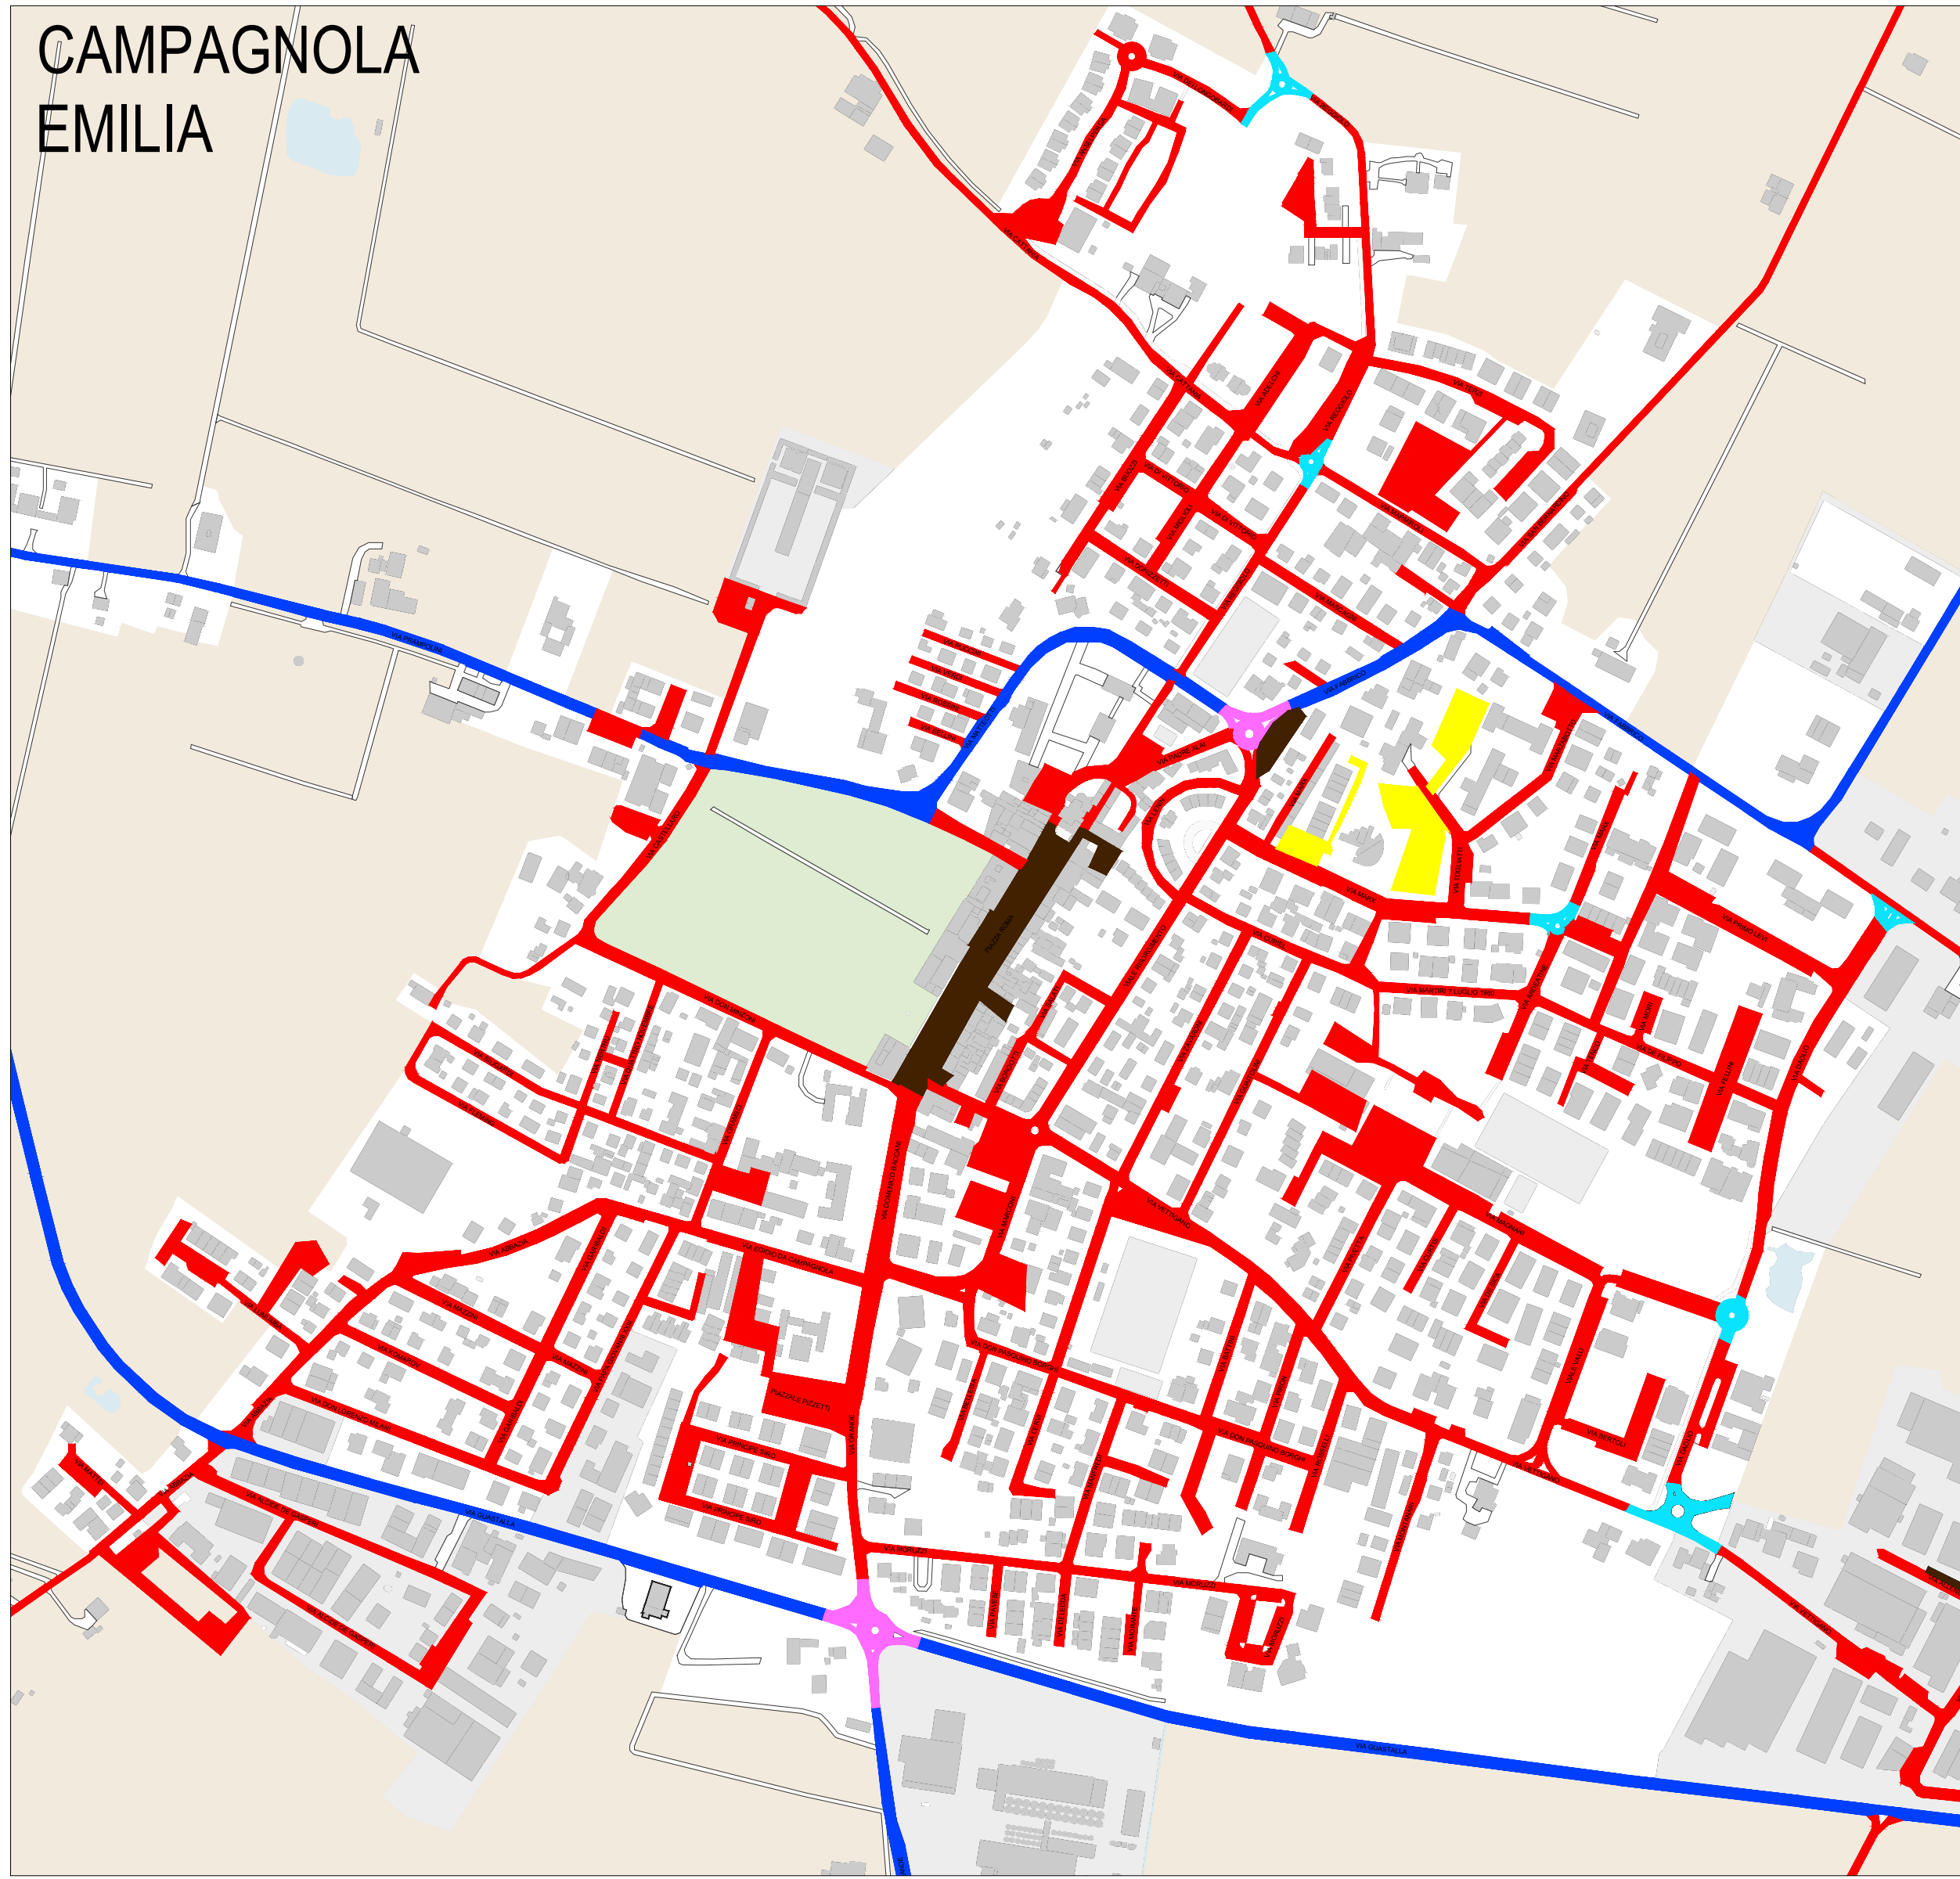

INQUADRAMENTO PROVINCIALE: Provincia di Reggio Emilia

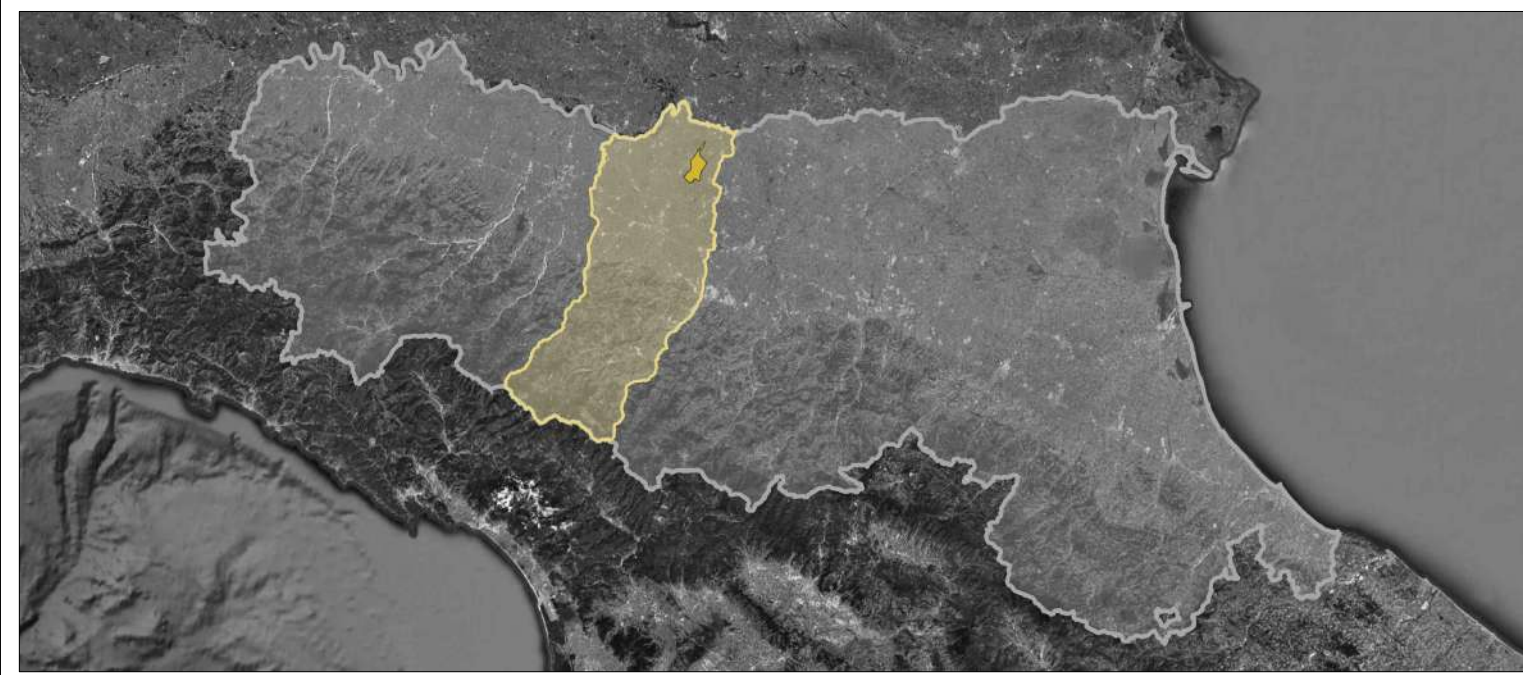

REQUISITI PRESTAZIONALI (UNI 13201-2)

CATEGORIA	L minimo mantenuta [cd/mq]	Uo minima	Uo minima	fm massima %	Ru minima
M2	1.50	0.40	0.70	20	0.35
M3	1.00	0.40	0.60	15	0.30
M4	0.75	0.40	0.60	15	0.30
M5	0.50	0.35	0.40	15	0.30
M6	0.30	0.35	0.40	20	0.30

CATEGORIA	E minimo mantenuta [lx]	Uo minima	CATEGORIA	E minimo mantenuta [lx]	Uo minima
C1	30	0.40	C2	10	0.40
C2	20	0.40	C3	7.5	0.40
C3	15	0.40			

CATEGORIA	E minimo mantenuta [lx]	Uo minima	CATEGORIA	E minimo mantenuta [lx]	Uo minima
P1	15.00	3.00	P5	3.00	0.60
P2	10.00	2.00	P6	2.00	0.40
P3	7.50	1.50		-	-
P4	5.00	1.00			

COMUNE DI CAMPAGNOLA EMILIA
Provincia di Reggio Emilia

COMUNE DI CAMPAGNOLA EMILIA
PIAZZA ROMA, 2 - 42012 CAMPAGNOLA EMILIA (RE)

PIANO REGOLATORE
ILLUMINAZIONE COMUNALE

Per. Ind. Bellini Simone

restart
RESTART ENGINEERING SRL
VIA SAURO 22 - 42012 NOVELLARA (RE)
tel. 0522/544444 - 0522/544444
info@restart-engineering.it
www.restart-engineering.it

Progetto: PIANO LUCE

Classificazione illuminotecnica d'ingresso

Tabella Revisioni

Rev. n	Descrizione	Data
0	PRIMA EMISSIONE	12/2020