


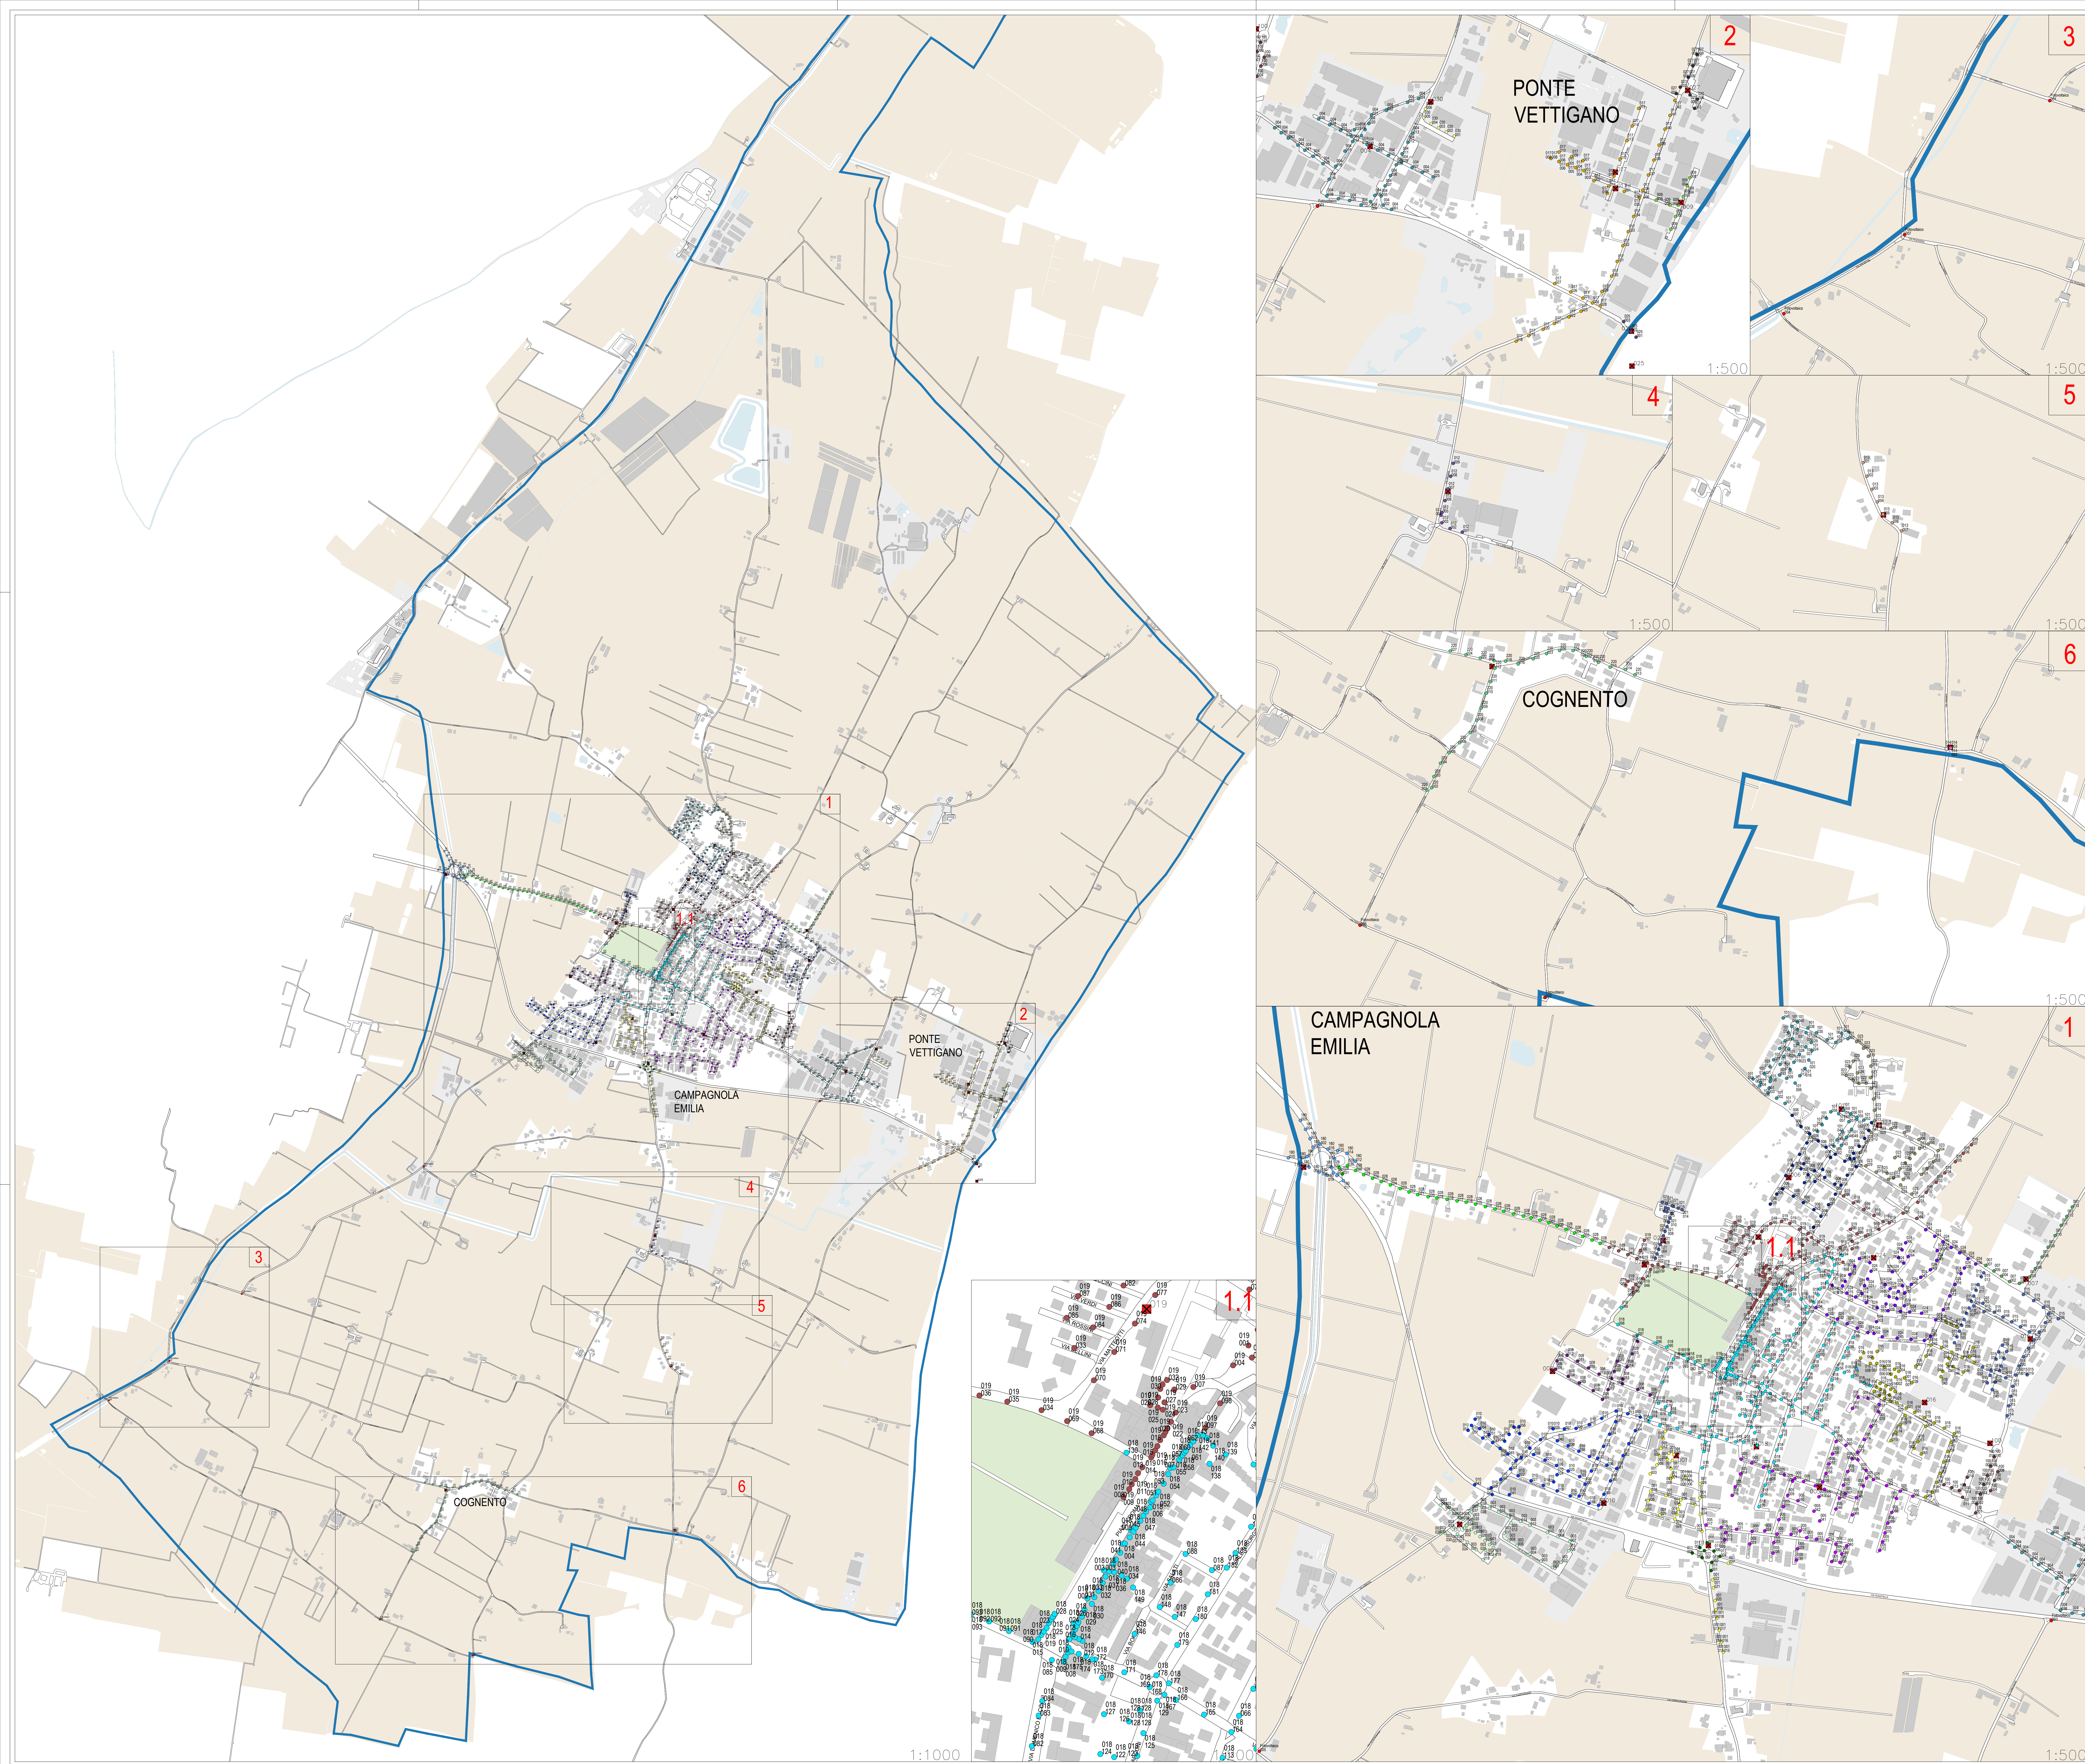

Comune di
Campagnola Emilia

INQUADRAMENTO PROVINCIALE: Provincia di Reggio Emilia

LEGENDA QUADRI ELETTRICI

	QE 001		QE 021
	QE 003		QE 023
	QE 004		QE 024
	QE 005		QE 025
	QE 006		QE 027
	QE 007		QE 028
	QE 008		QE 029V fotovoltaico
	QE 009		QE 030
	QE 010		QE 100
	QE 011		QE 101
	QE 012		QE 180
	QE 013		QE 220
	QE 014		Fotovoltaico
	QE 015		
	QE 016		
	QE 017		
	QE 018		
	QE 019		

CHIAVE DI LETTURA

Identificativo punto luce
Tipologia di Sorgente
Tipologia di Corpo Illuminante

LEGENDA QUADRI ELETTRICI

Quadro elettrico esistente

COMUNE DI CAMPAGNOLA EMILIA
Provincia di Reggio Emilia

Completato

Progetto

Conferma

Conferma

Tracciato

COMUNE DI CAMPAGNOLA EMILIA
PIAZZAROMA, 2 - 42012 CAMPAGNOLA EMILIA (RE)

PIANO REGOLATORE
ILLUMINAZIONE COMUNALE

Comune di Campagnola Emilia (RE)

Per Ind. Bellini Simone

restarti
RESTART ENGINEERING SRL
Via Mazzini, 10 - 42012 Campagnola Emilia (RE)
Tel. 0522/811111 - 0522/811112
Email: info@restarti.it

Progetto
PIANO LUCE
Firma

Tracciato
Distribuzione quadri elettrici
Scala
Data

1:500.pdf

QEL

REGIONE EMILIA-ROMAGNA
PROVINCIA DI REGGIO EMILIA
N. 1178
REGIO L.

4
PRIMA DEDICAZIONE
Rev. 0
Data

12/2020
Data

Tabella Revisione